

fausto a morán n
faamorann@hotmail.com / 2951 929 / 086 620 881


responsable

RELEVAMIENTO ARQUITECTÓNICO

PROVINCIA: IMBABURA
CANTÓN : IBARRA
PARROQUIA : EL SAGRARIO
SECTOR: YAHUARCOCHA

FECHA: AGOSTO / 2011
ELABORADO: F.MORÁN
ARCH. DIGITAL: fer_vargas

infografía

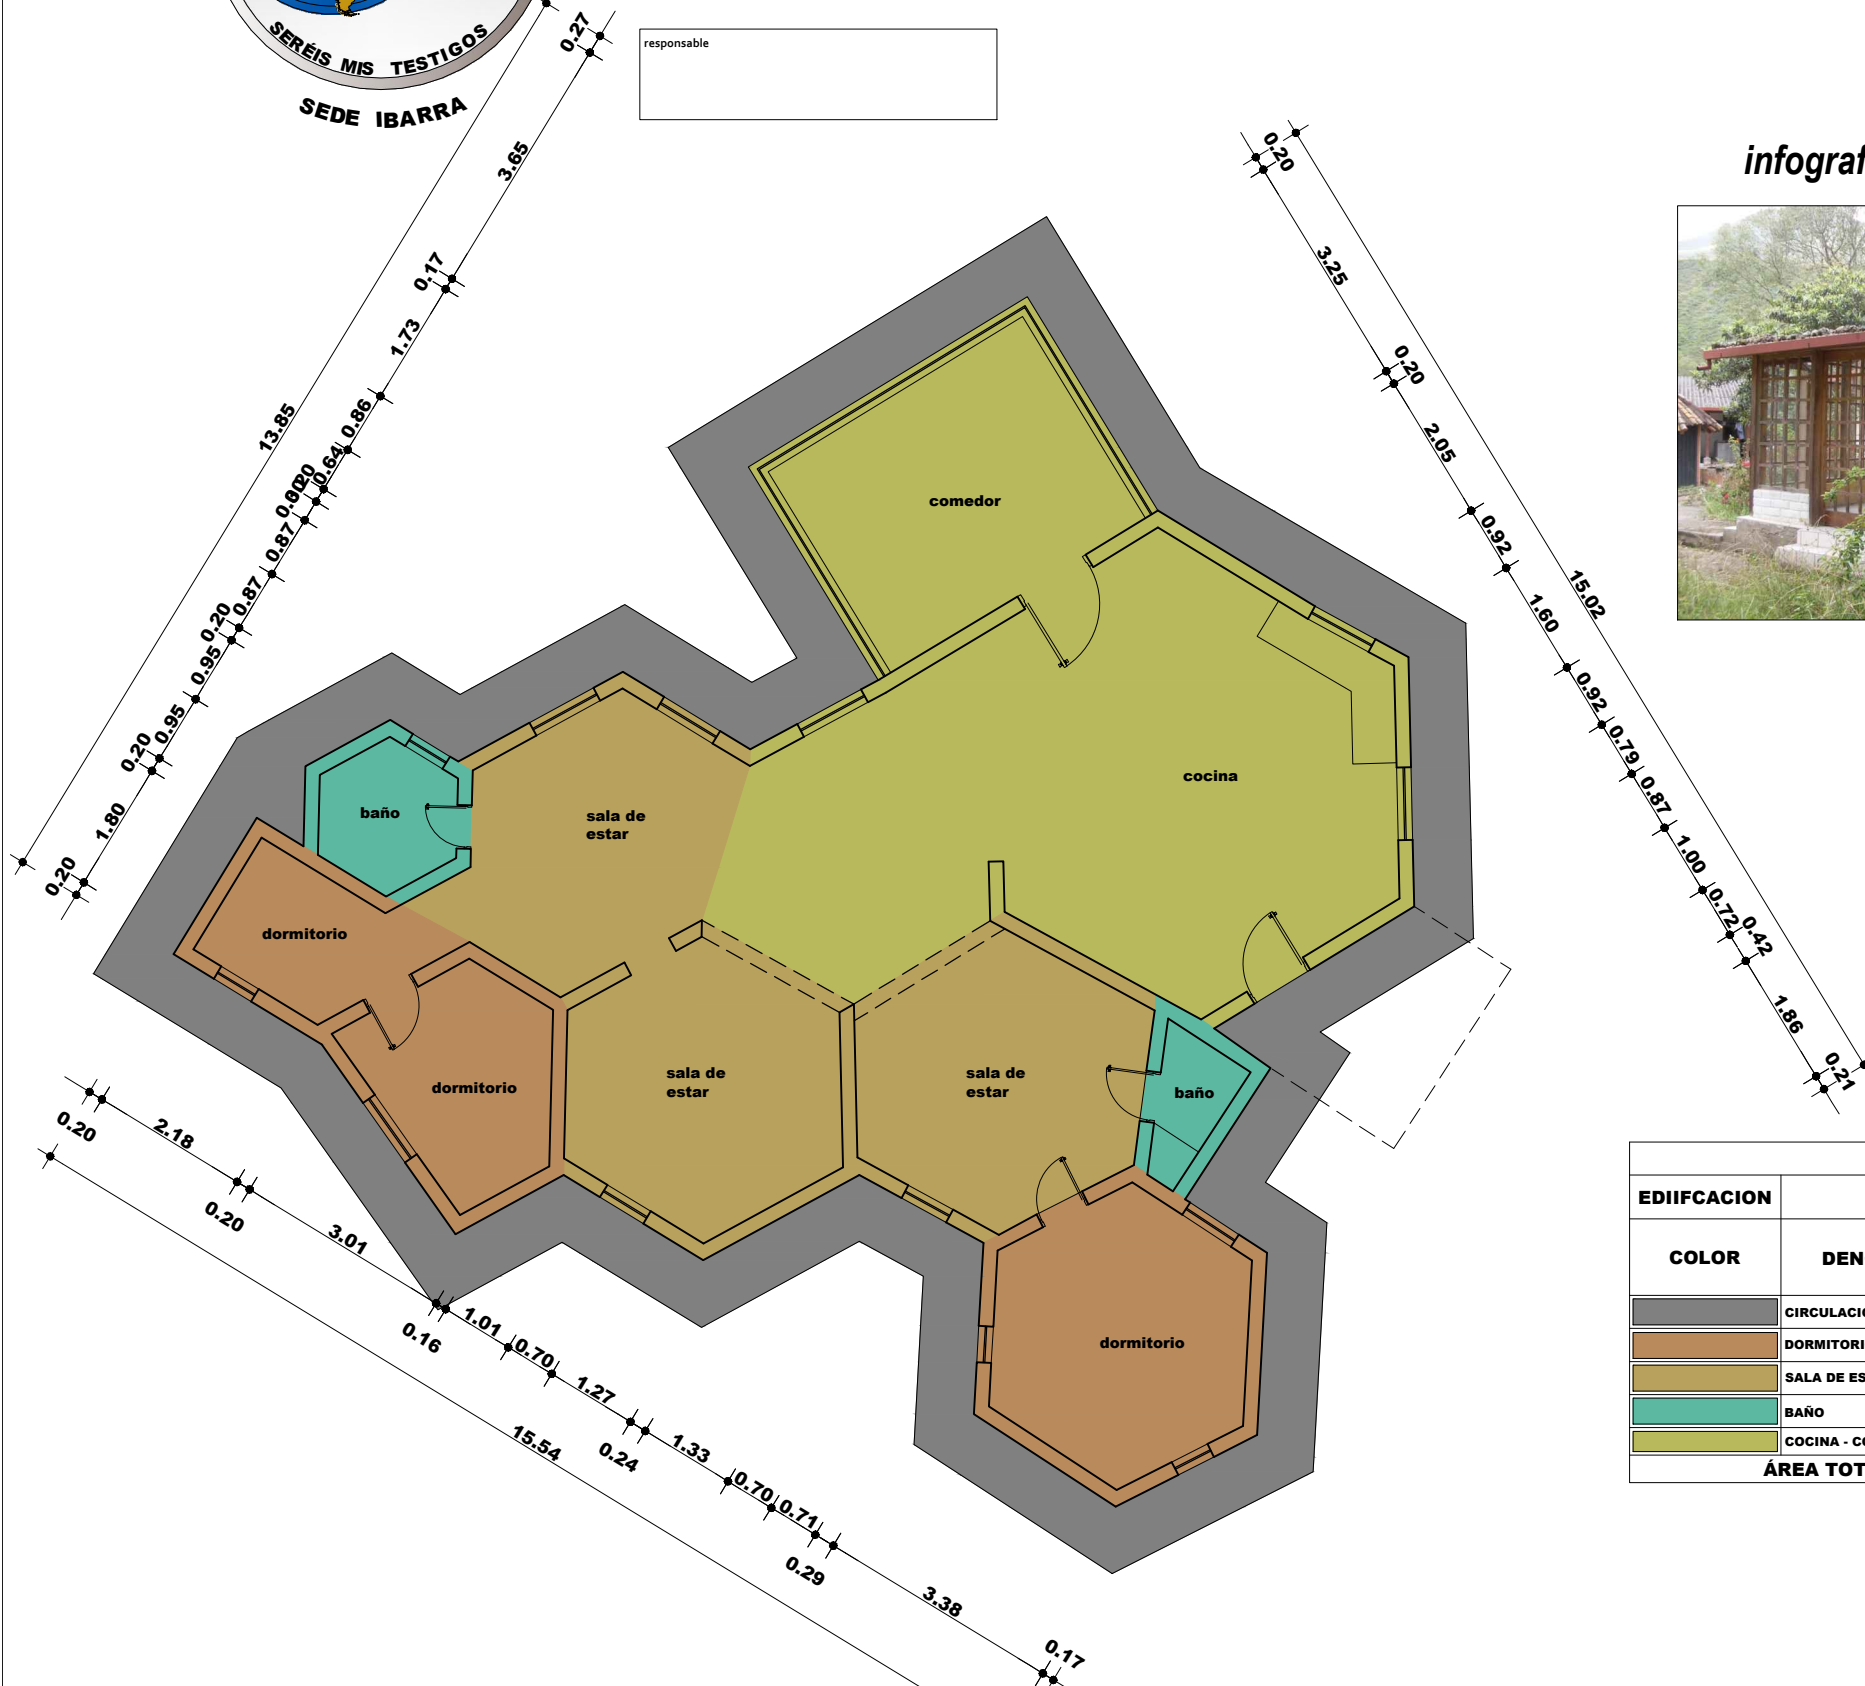

DATOS GENERALES	
1 TIPO DE INMUEBLE	VIVIENDA
2 EDAD DE LA EDIFICACIÓN	25 AÑOS APROX.
3 ACTIVIDAD	VIVIENDA
4 ESTRUCTURA	HORMIGON ARMADO (MIXTA)
5 MAPOSTERIA	LADRILLO-BLOQUE
6 CIRCULACIONES	PIEDRA
7 VENTANERÍA	MIXTA
8 EQUIPAMIENTO	SERVICIOS BÁSICOS
9 SERVICIOS GENERALES	DETERMINADO EN ÁREAS
10 OTROS SERVICIOS	DETERMINADO EN ÁREAS

DATOS GENERALES						
EDIFICACION	CONSTRUCCION # 2		NIVEL			LEVANTAMIENTO FOTOGRÁFICO
	COLOR	DENOMINACIÓN	ÁREA (m ²)	TIPO DE RECUBRIMIENTO		
			PISOS	MAMPOSTERÍA	CIELO RASO	nv± 0.00
	CIRCULACIÓN		43,32	CERAMICA	-----	MAD.ROLLIZA
	DORMITORIO		28,82	CERAMICA	LADRILLO	MAD.ROLLIZA
	SALA DE ESTAR		40,12	ENLUCIDO	LADRILLO	MAD.ROLLIZA
	BAÑO		7,30	CERAMICA	LADRILLO	MAD.ROLLIZA
	COCINA - COMEDOR		60,59	CERAMICA	LADRILLO	MAD.ROLLIZA
ÁREA TOTAL			180,15			